


Übersichtsplan
Abstände zu IO, Freileitungen

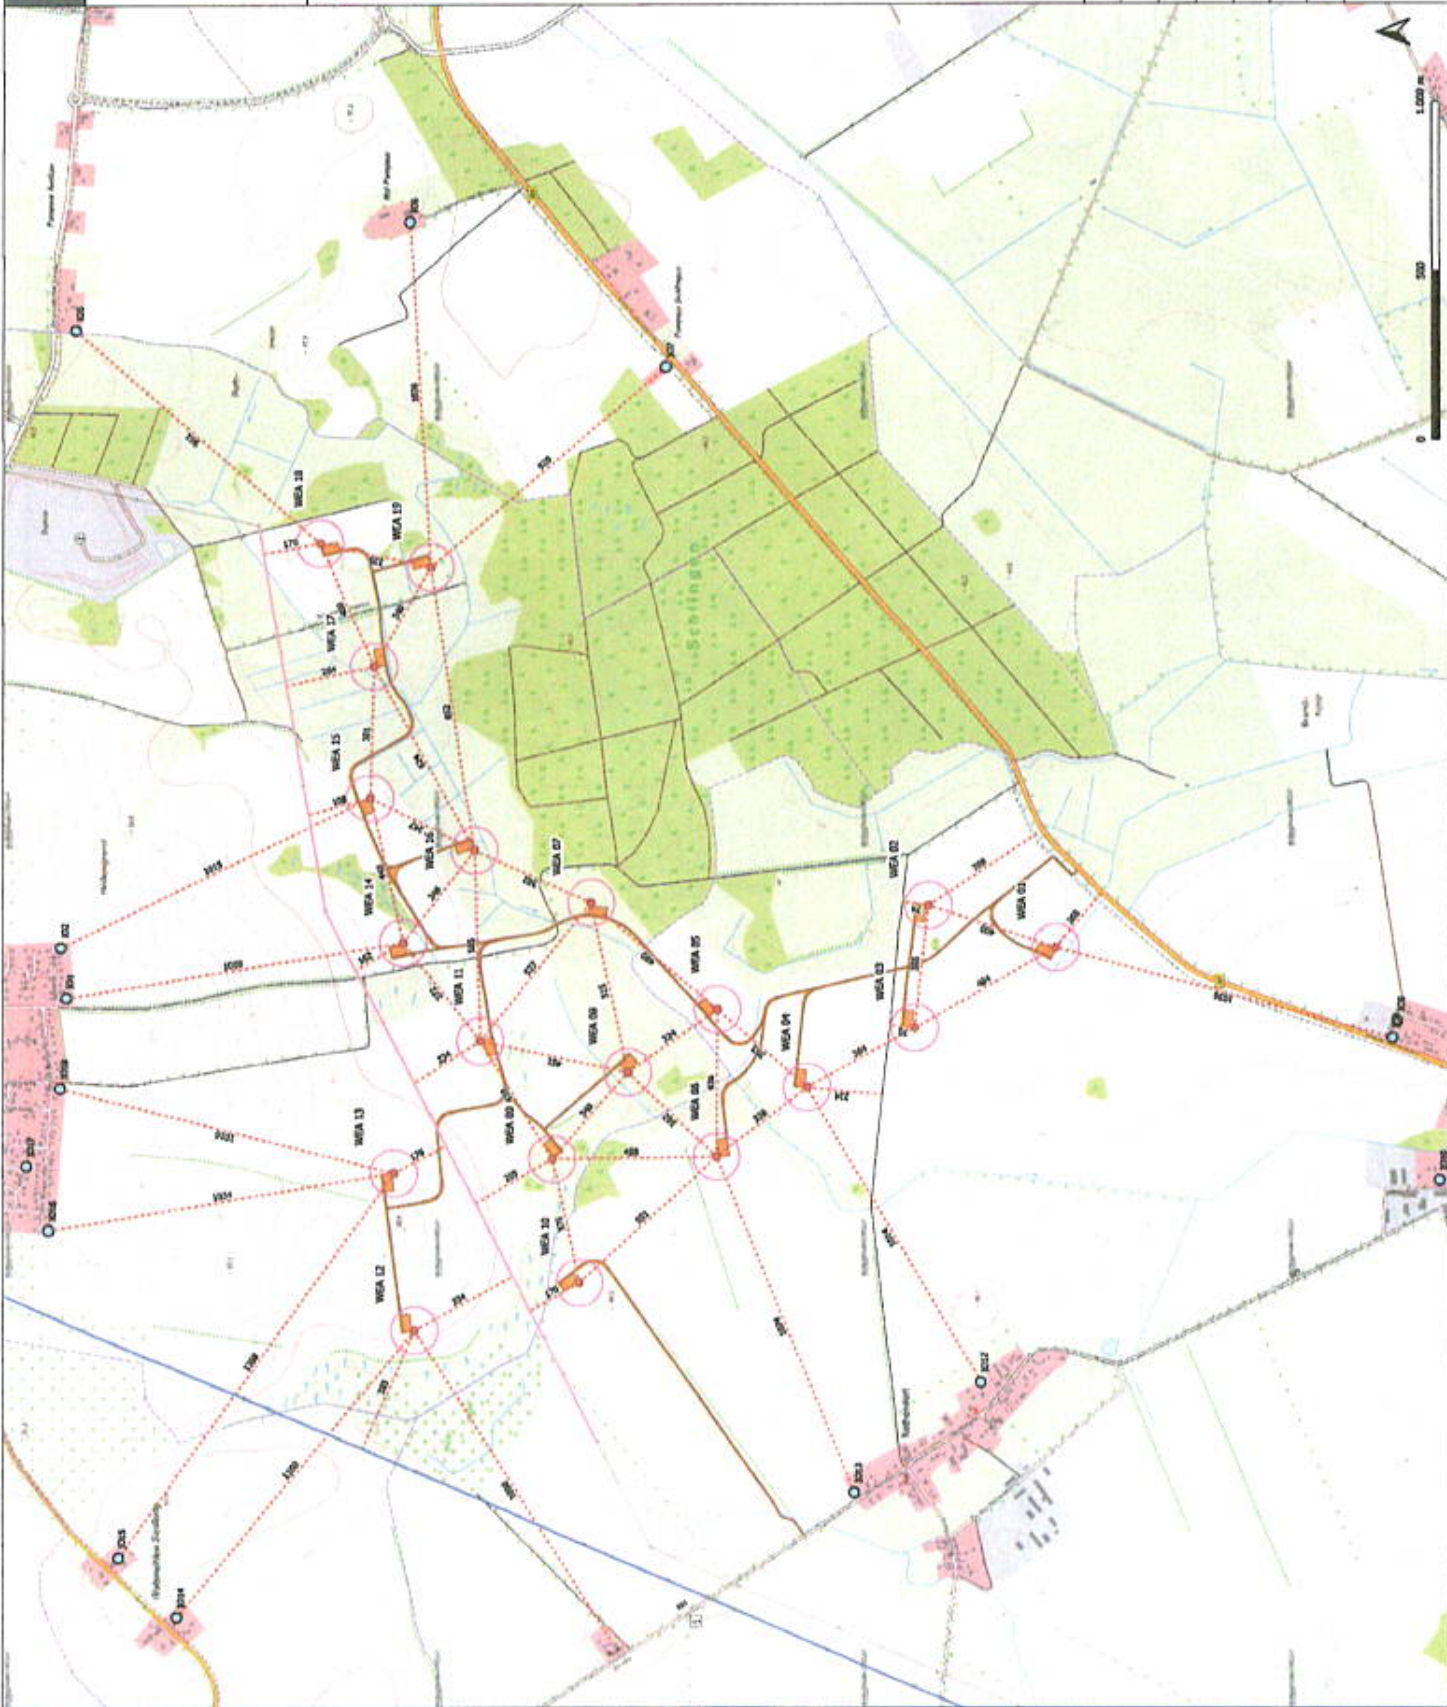

- Legende:
- Freileitung 380 kV / Betriebs StWZ
 - Freileitung 110 kV / Betriebs StWZ
 - Reaktor
 - Reaktor
 - WEA Typ E 1.38 (P) E2 1600kW
 - Abstände
 - Jumping Bauwerk



Gezeichnet:	Christen Töpfer
Datum:	04.07.2022
Geplant:	
Kartenprojektion:	CoordSys: EPSG:4326
Koordinatensystem:	ETRS 1989 UTM Zone 32N
Maßstab:	1:7.500
Format:	A3



Aiterric, 890 Grid4
Hendrikshof, 1000
Hendrikshof, 1000
D-18122 Birkwisch